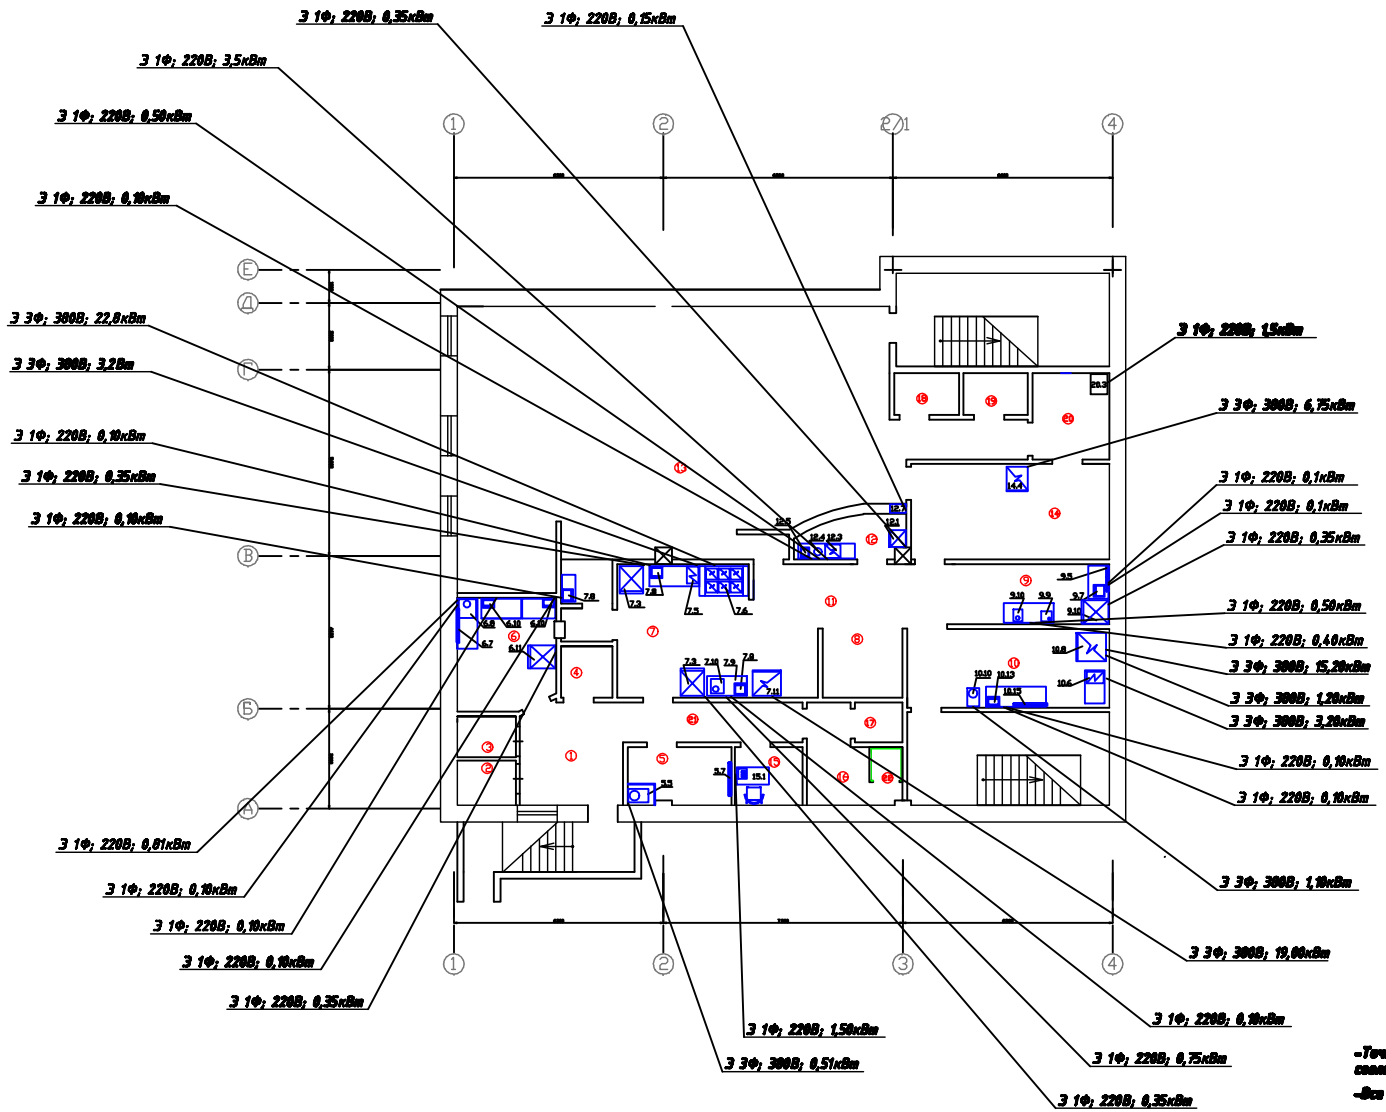

Условные обозначения:

- Э 1Ф; 220В – h-1500мм, штробление.
- ШР – шитковый разъем на 1 фазу, h-1500мм.
- Э 3Ф; 380В – h-1500мм, шитковый разъем.
- Ф – фальшь панель.

Примечания:

- Точки подключения электрических приемников и оборудования, согласно спецификации.
- Все размеры даны в мм от чистого пола и стен.

Изм	Кол.уч	Лист	N док	Подпись	Дата
ГИП					
ГАП					
Н.контроль					

К – ЭС

План предприятия с размещением точек подвода электроснабжения

Стадия	Лист	Листов
РП		

Согласовано

Взам. инв. N

Инв.N подл